
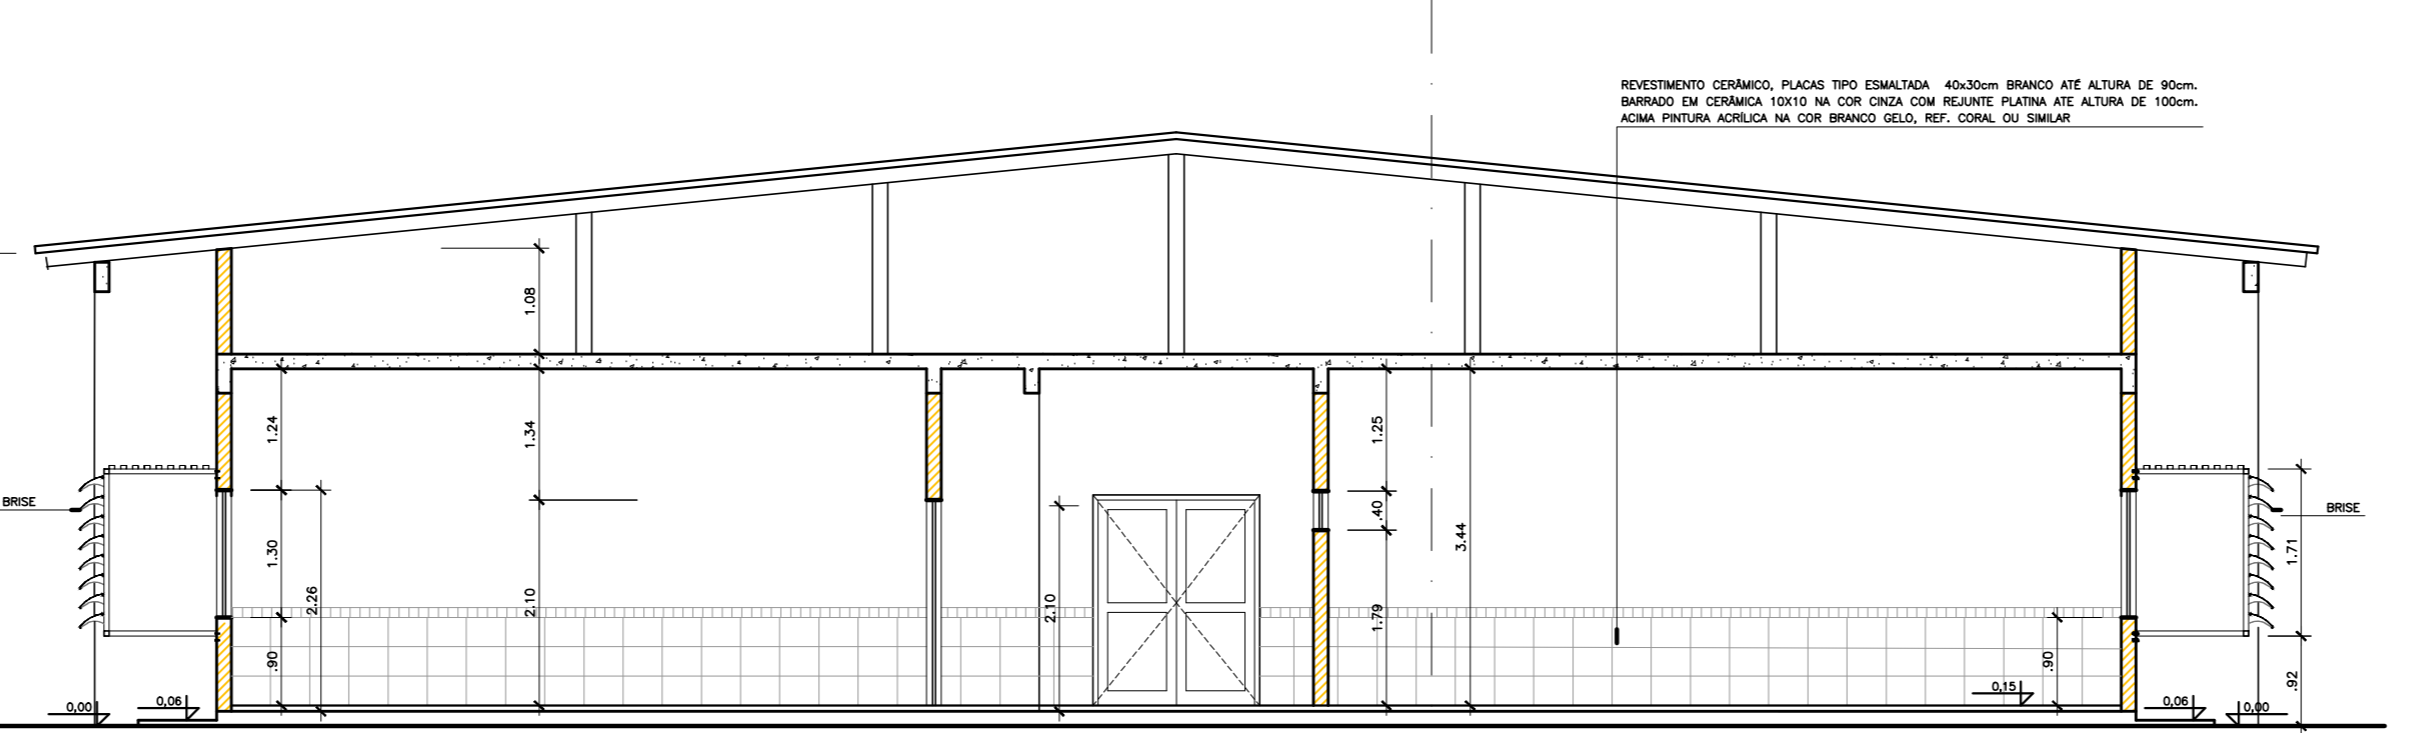
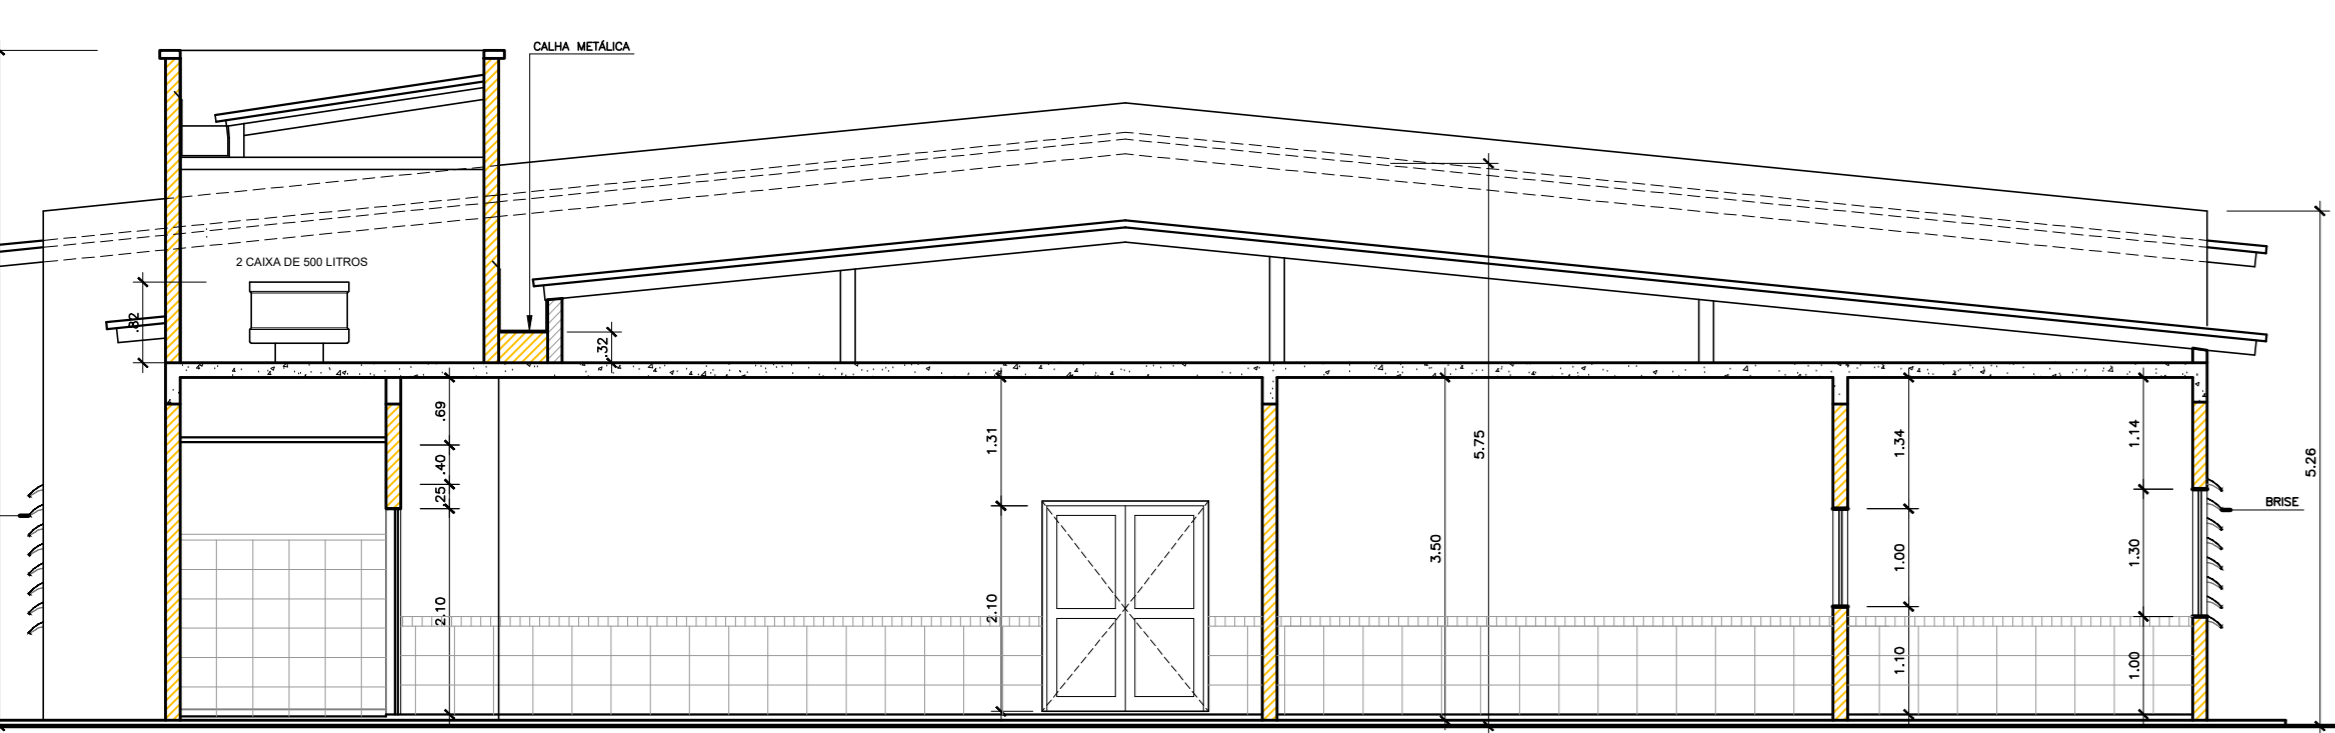
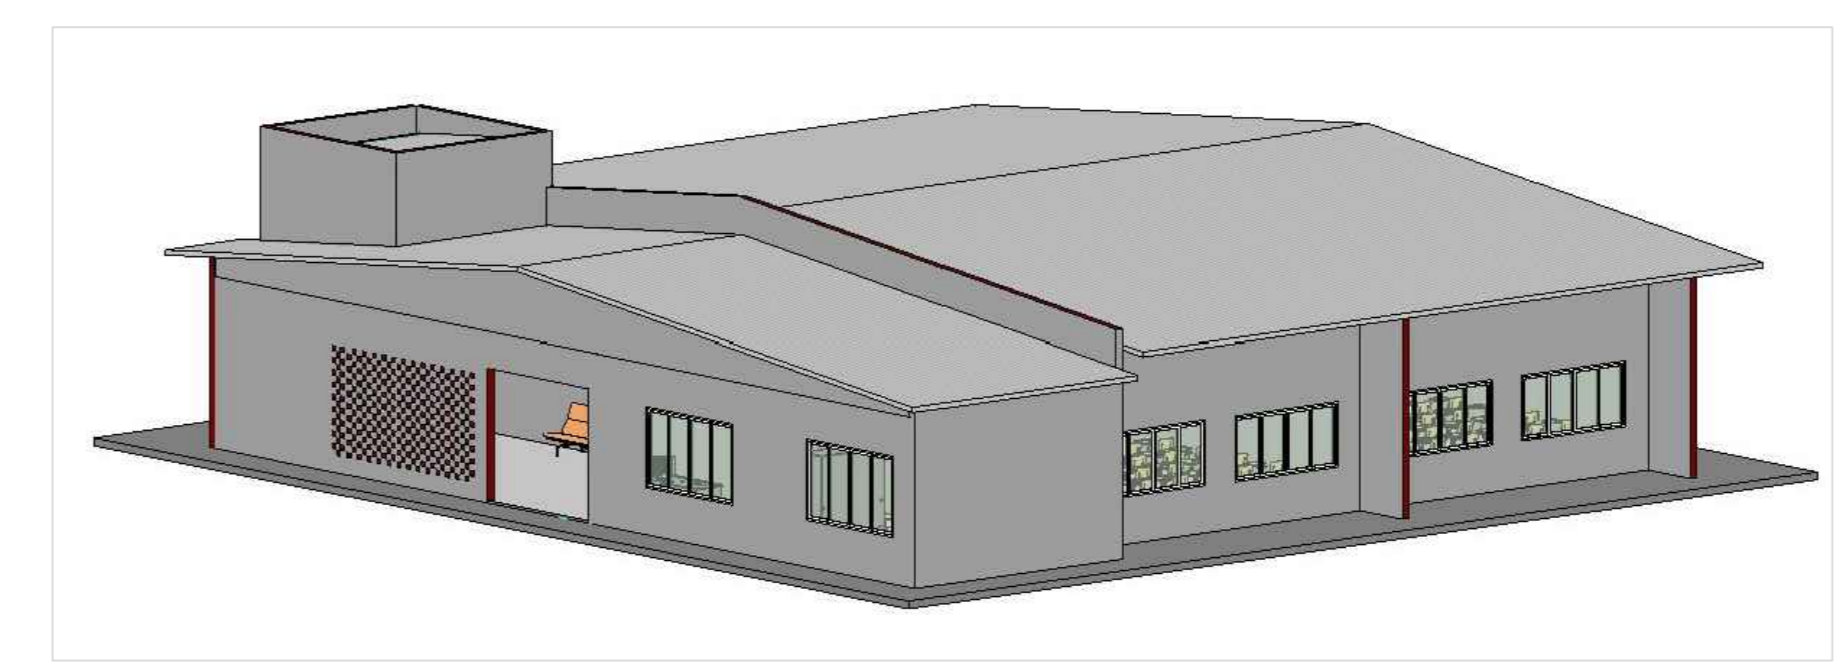
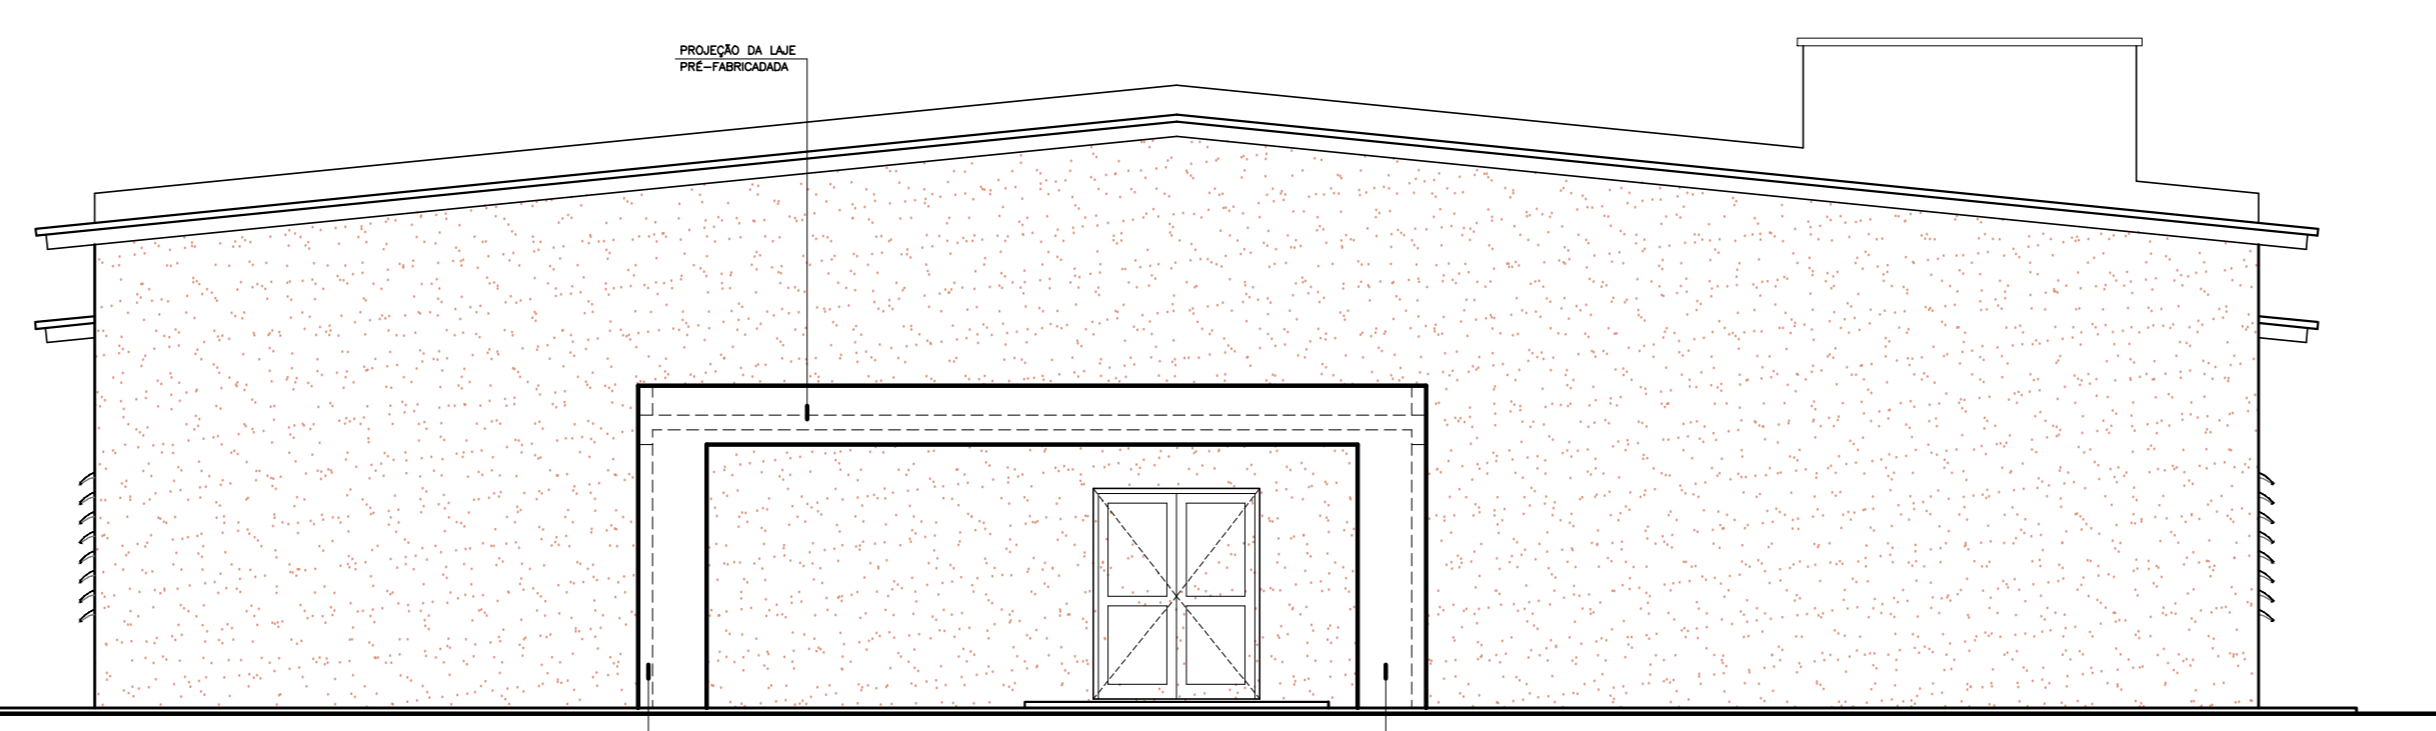




**POSSO SALAS DE AULA DETALHE PASSEIO DE PROTEÇÃO**

APROVAÇÃO:

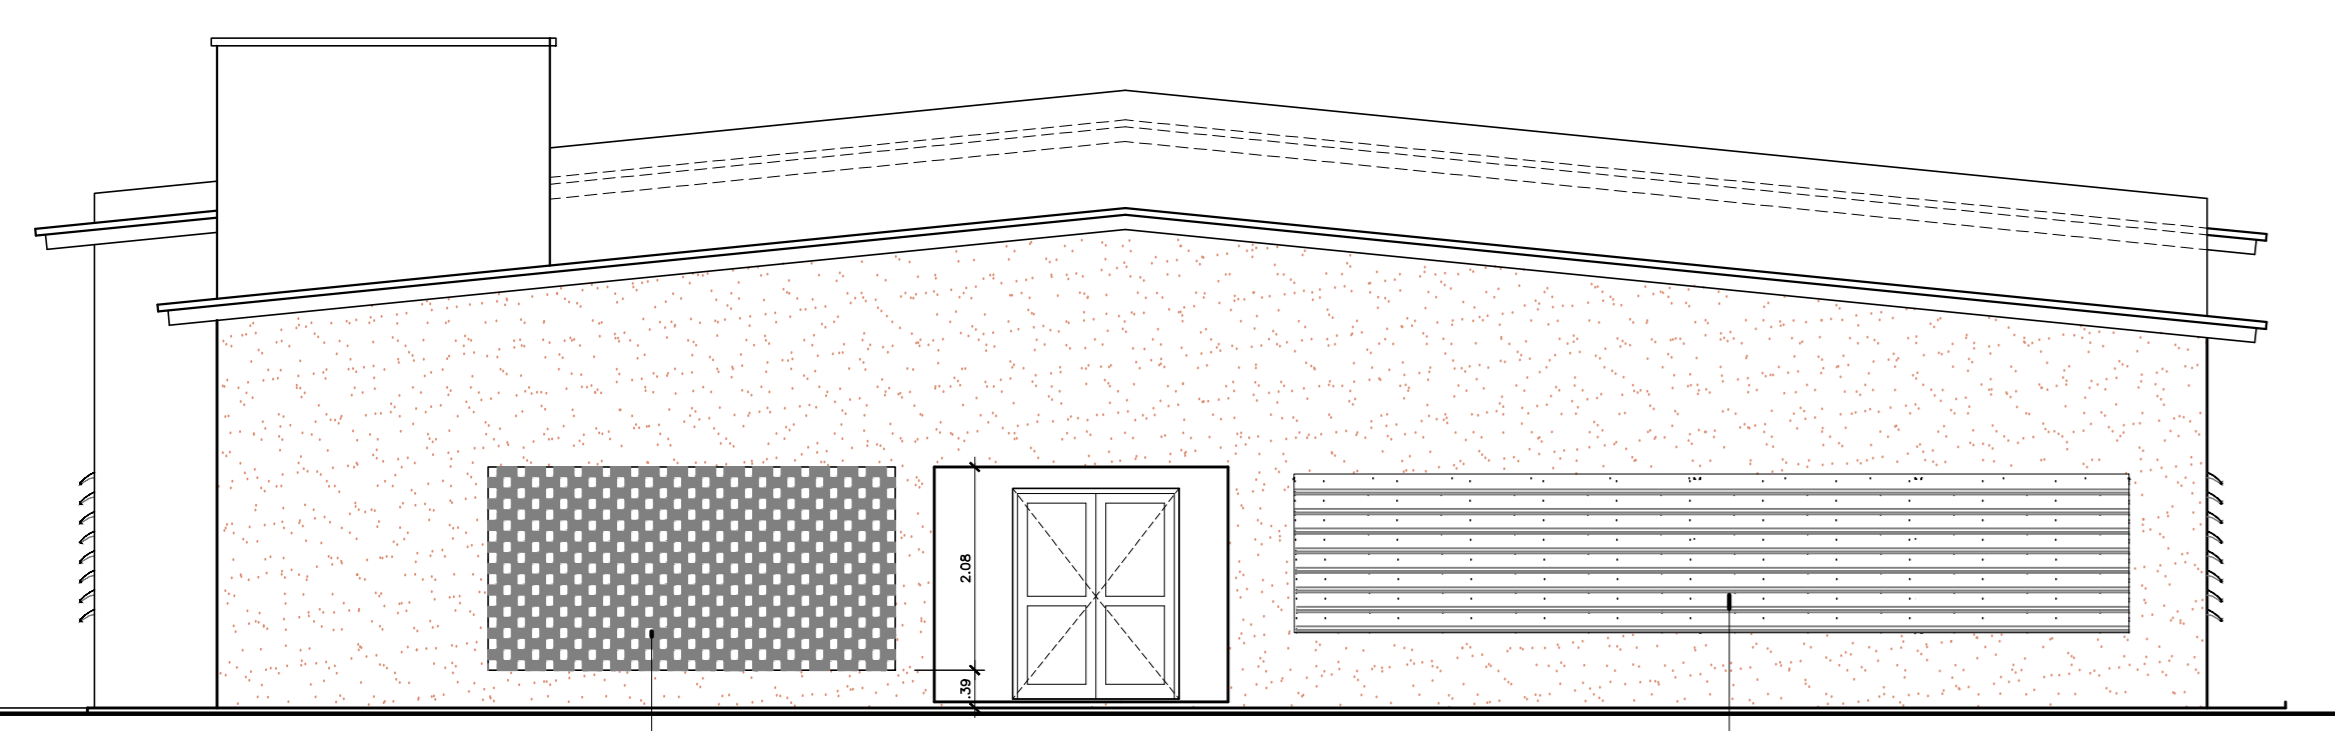

**PROJETO ARQUITETÔNICO**

UMA ÁREA DA FAZENDA VEREDA DO CANTO, DISTRITO AGROINDUSTRIAL, ZONA URBANA - MUNICÍPIO DE POSSE - GO.

**PAVILHÃO SALAS DE AULA**

TERREO

PROPRIETÁRIO: INSTITUTO FEDERAL GOIANO - POSSE

AUTOR DO PROJETO: PATRICIA BATISTA FREITAS - CAU A186709-1


RESPONSÁVEL TÉCNICO:

ESPECIFICAÇÃO DO PAVILHÃO	TERREO
ÁREA DO TERREO ORIGINAL	1.172,00 m <sup>2</sup>
ÁREA TOTAL DA CONSTRUÇÃO	373,11 m <sup>2</sup>


PLANTA BAIXA  
CORRES  
FACHADAS  
COBERTURA  
DETALHES

DATA: ABRIL 2020  
Junho/2020


**Única**

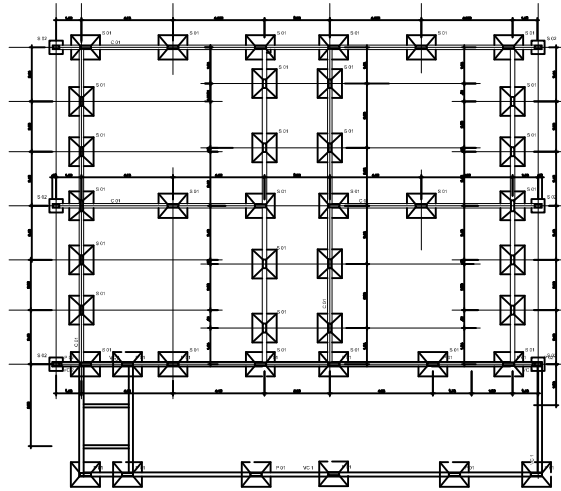

SALAS DE AULA  

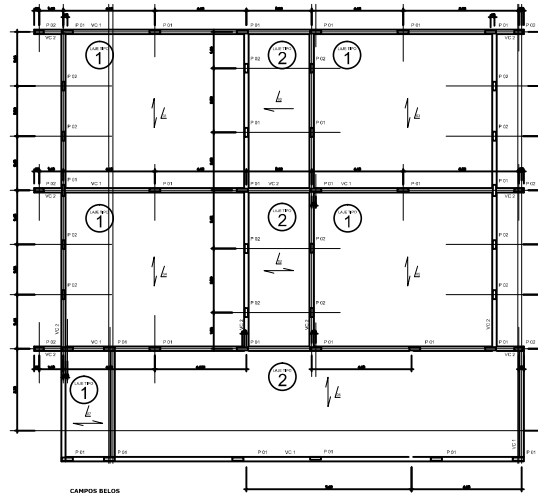

SALAS DE AULA  
FORMA DA COBERTURA

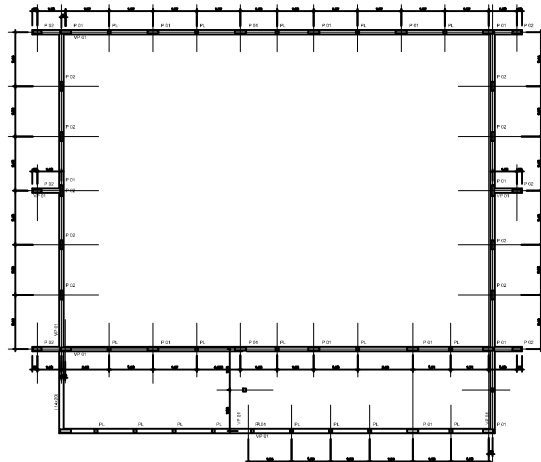

SALAS DE AULA  
FORMA DO TELHADO

**LAJES, VIGAS E PILARES**  
SEM ESCALA

PILARES (14x30)



PILARES (14x50)



VIGAS DE COBERTURA VC1



VIGAS DE COBERTURA VC2



LAJES TIPO 1

TRELIÇADA BETA 16, CAPEAMENTO 3 CM  
ENCHIMENTO EPS

LAJES TIPO 2

TRELIÇADA BETA 12, CAPEAMENTO 3 CM  
ENCHIMENTO EPS

SAPATAS TIPO S 01



VIGAS BALDRAMES (20x40)



SAPATAS TIPO S 02



VIGAS DO TELHADO VP 1



PILARETES (14x14)



APROVAÇÃO:

**PROJETO ESTRUTURAL**

ESTRUTURA DE CONCRETO ARMADO
















**Única**

# Documento Digitalizado Público

## PROJETOS

**Assunto:** PROJETOS  
**Assinado por:** Diogo Vieira  
**Tipo do Documento:** Projeto  
**Situação:** Finalizado  
**Nível de Acesso:** Público  
**Tipo do Conferência:** Documento Original

Documento assinado eletronicamente por:

■ **Diogo Resende Vieira, SUB-CHEFIA - CGIO-REI**, em 20/10/2023 14:45:36.

Este documento foi armazenado no SUAP em 20/10/2023. Para comprovar sua integridade, faça a leitura do QRCode ao lado ou acesse <https://suap.ifgoiano.edu.br/verificar-documento-externo/> e forneça os dados abaixo:

**Código Verificador:** 534222

**Código de Autenticação:** 6d19695f64

